



POHLED – JIŽNÍ PRŮČELÍ – STĚNA S1

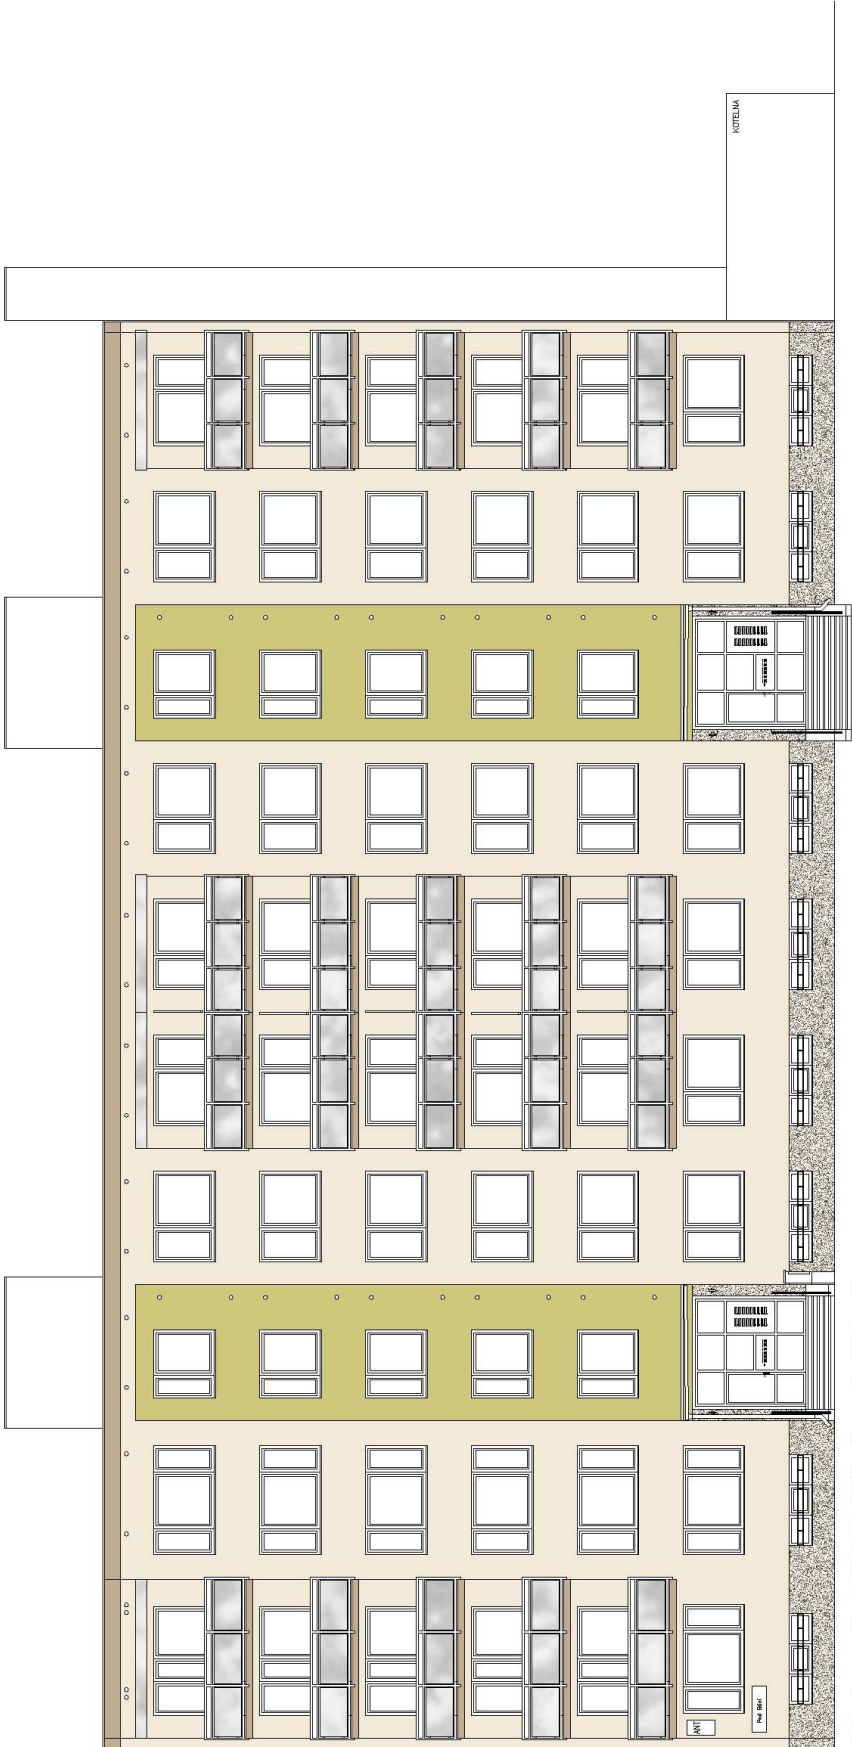

POHLED – SEVERNÍ PRŮČELÍ – STĚNA S3

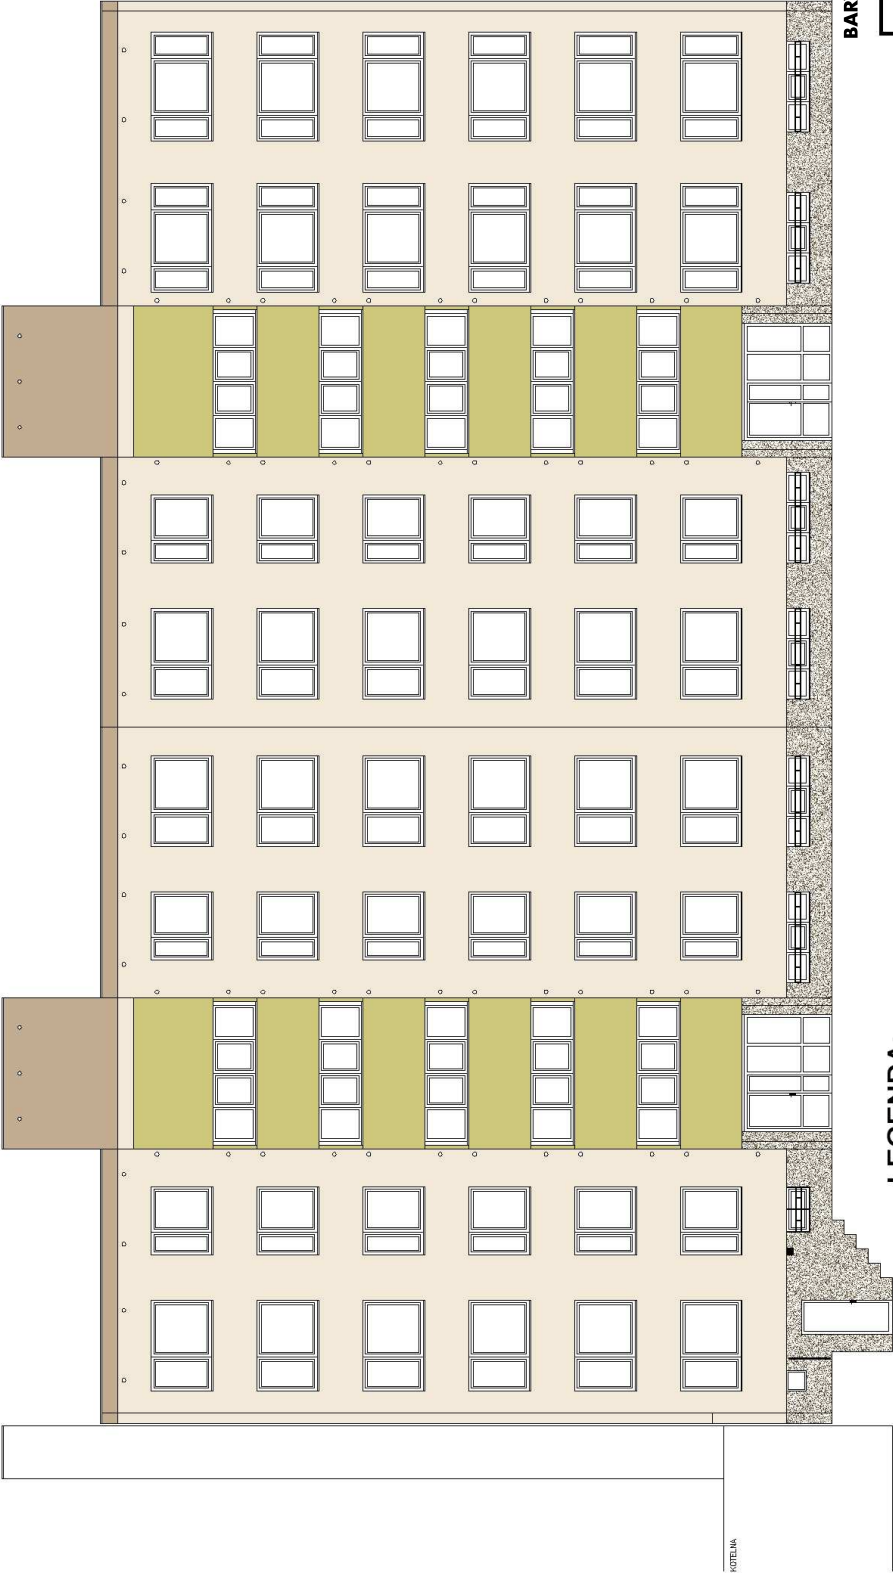

LEGENDA:

Barevnost dle vzorníku TERMO +

Barevnost omítky

- 32 138 (C1)
- 32 134 (C1)
- 31 111 (C1)

výplň zábradlí
bílá mat


Barevnost klempířských a zámečnických prvků

RAL 1013


Kamínková omítka dle vzorníku TermoDekorputz

14

POHLED – ZÁPADNÍ PRŮČELÍ – STĚNA S2

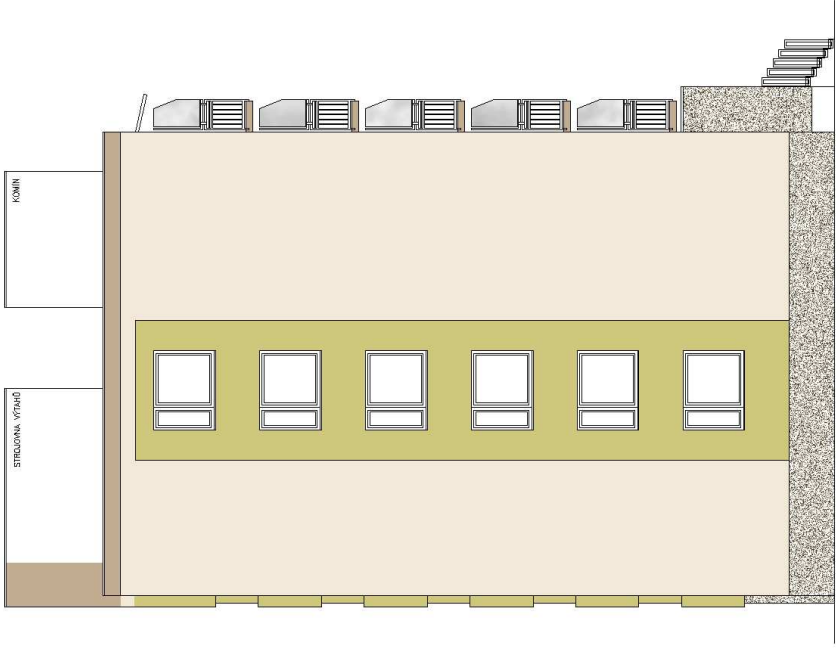

POHLED – VÝCHODNÍ PRŮČELÍ – STĚNA S4

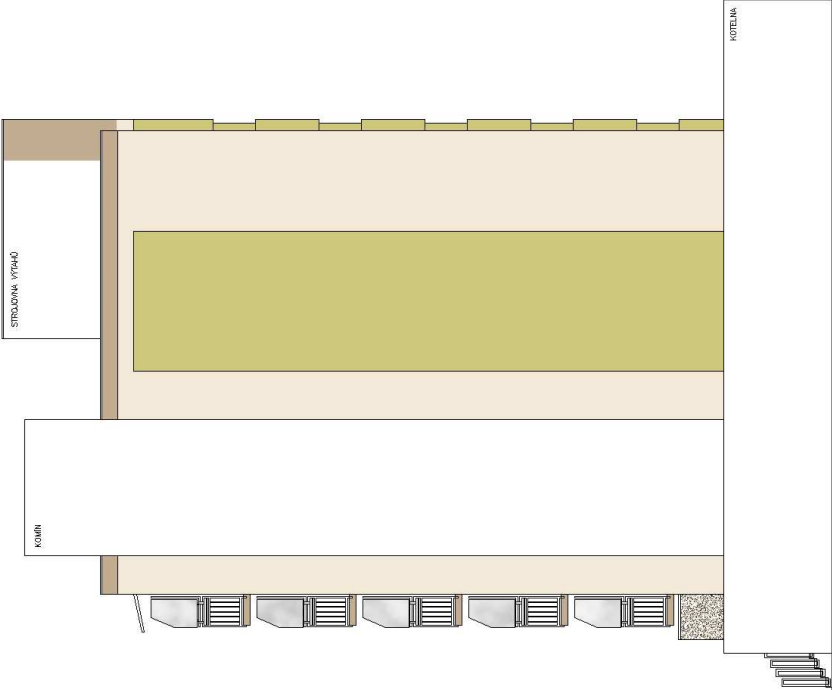

BARVY ZOBRAZENÉ V TOMTO NÁVRHU SE MOHOU LIŠIT OD SKUTEČNÝCH BAREV V DŮSLEDKU OMEZENÍ DANÝCH POUŽITOU TISKOVOU TECHNOLOGIÍ

VEDOUcí PROJEKTU:		ZODPOVĚDNÝ PROJEKTANT:	VYPRACOVAL:	TERMO + HOLDING PROJEKTOVÝ ÚTVAR ÚSTÍ NAD LABEM Věsbořická 239/9, 400 01 ÚSTÍ NAD LABEM
Ing. KLÁRA POKORNÁ		Ing. KLÁRA POKORNÁ	JAKUB TOMAS	
INVESTOR:	SPOLEČENSTVÍ VLASTNÍKŮ JEDNOTEK PRO DŮM POD BÁNÍ 2019 A 2020			DATUM: VII/2014
STAVBA:	MODERNIZACE PANELOVÉHO DOMU POD BÁNÍ 2019, 2020			FORMÁT: 2xA4
	POD BÁNÍ 2019, 2020, 180 00 PRAHA 8			STUPEŇ: DZS, DVŘ, DPS
				MĚŘITKO: 1:200
VÝKRES:	POHLEDY NA OBJEKT ARCHITEKTONICKÉ ŘEŠENÍ			ČÍSLO VÝKRESU:
				D.1.2.A