




POHLED – JIŽNÍ PRŮČELÍ – STĚNA S1

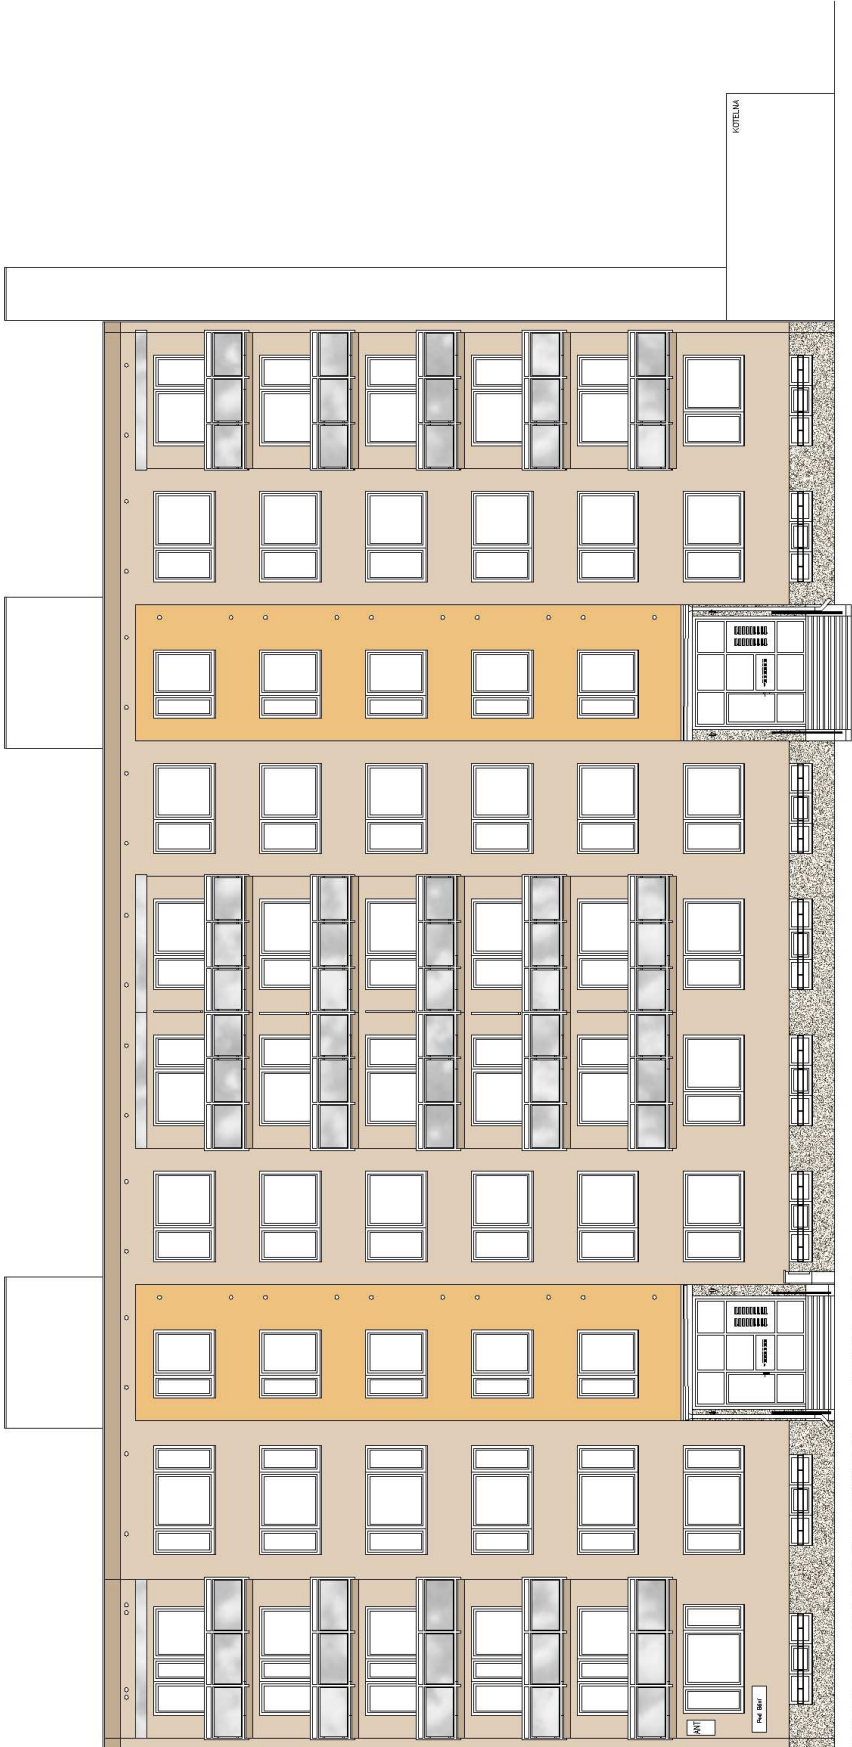


POHLED – SEVERNÍ PRŮČELÍ – STĚNA S3

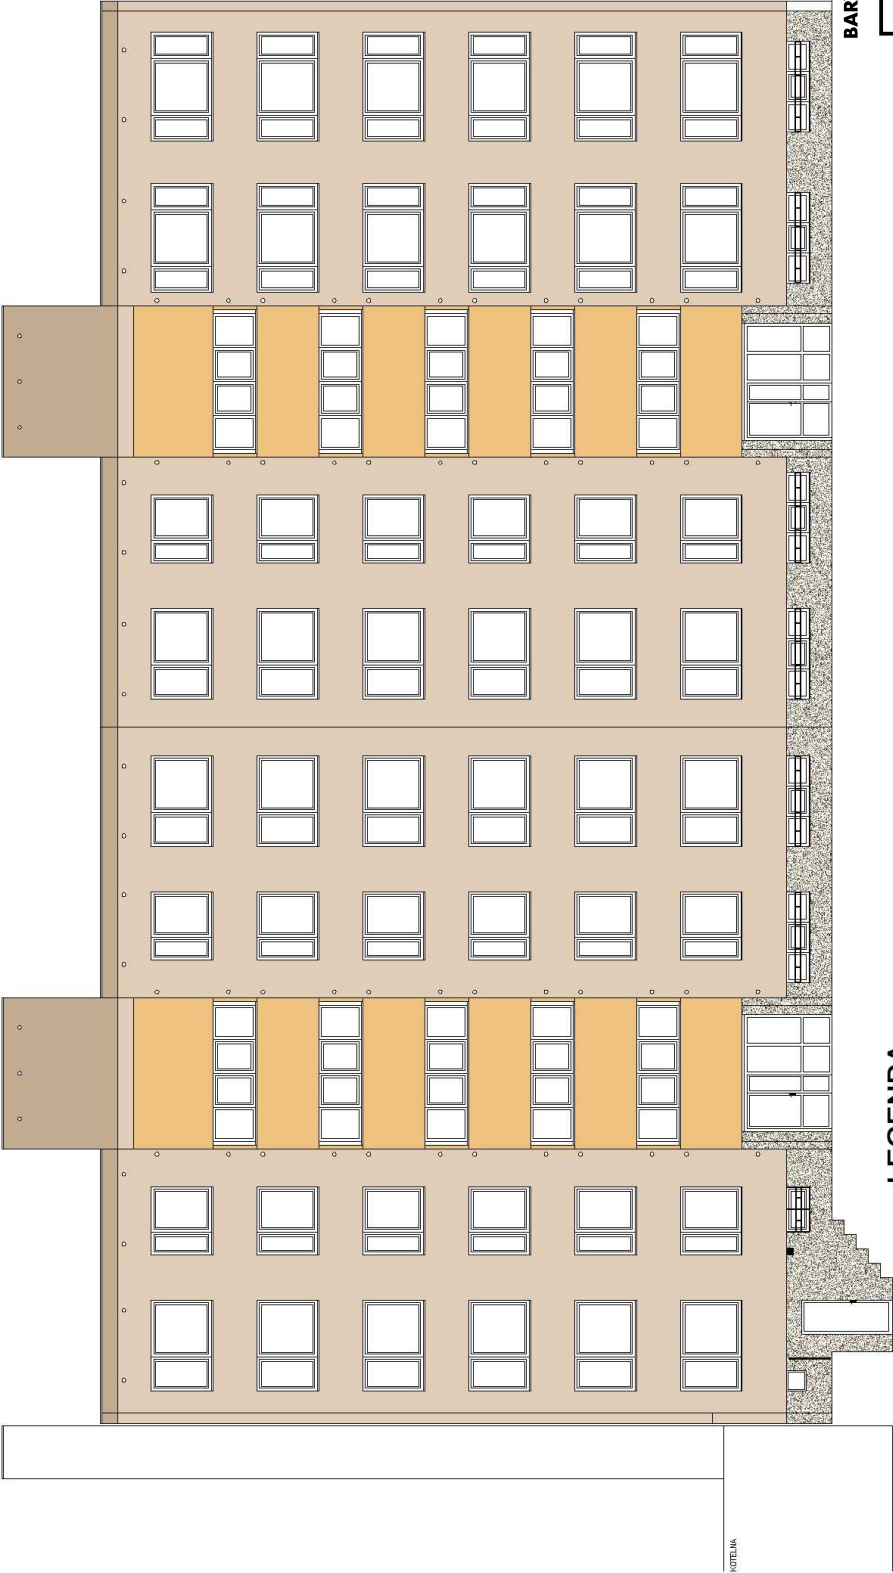

POHLED – ZÁPADNÍ PRŮČELÍ – STĚNA S2

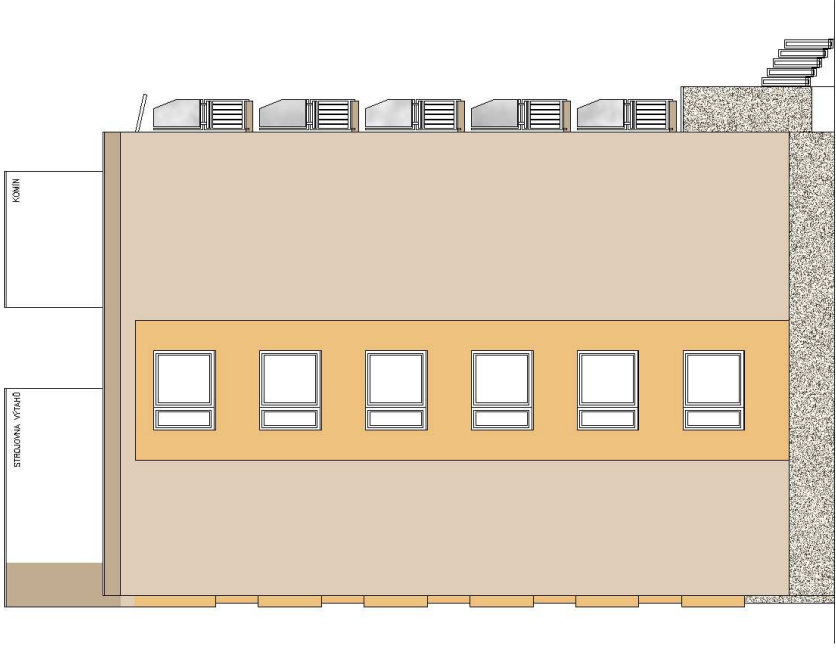

POHLED – VÝCHODNÍ PRŮČELÍ – STĚNA S4

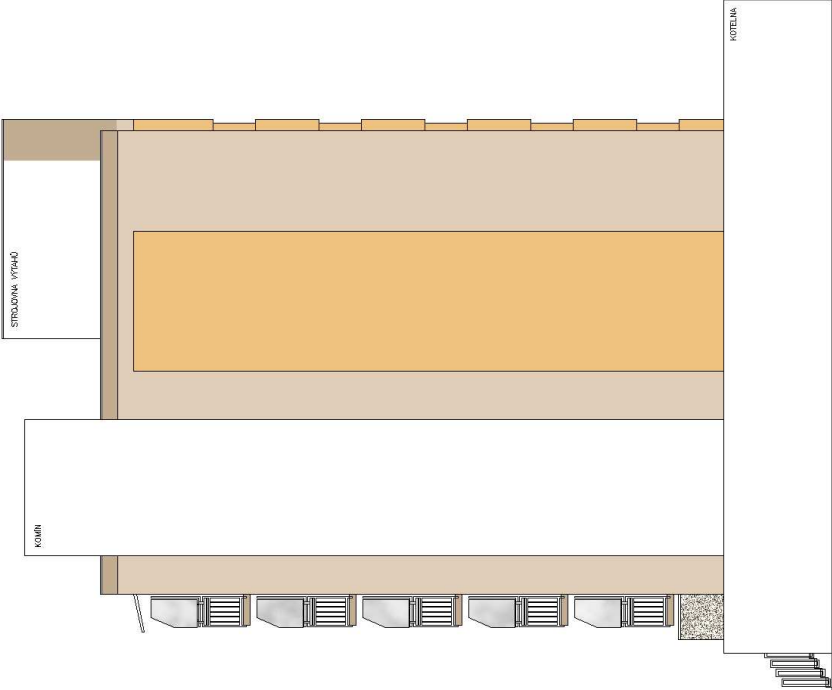

BARVY ZOBRAZENÉ V TOMTO NÁVRHU SE MOHOU LIŠIT OD SKUTEČNÝCH BAREV V DŮSLEDKU OMEZENÍ DANÝCH POUŽITOU TISKOVOU TECHNOLOGIÍ

**LEGENDA:**

Barevnost dle vzorníku TERMO +

Barevnost omítky

32 136 (C1)

32 134 (C1)

31 411 (C3)

výplň zábradlí  
bílá mat

Barevnost klempířských a zámečnických prvků

RAL 1013

Kamínková omítka dle vzorníku TermoDekorputz

14

|                    |                                                              |                        |             |   |
|--------------------|--------------------------------------------------------------|------------------------|-------------|---|
| VEDOUČÍ PROJEKTU:  |                                                              | ZODPOVĚDNÝ PROJEKTANT: | VYPRACOVAL: | <div><div><div></div><div>TERMO <sup>®</sup> HOLDING</div></div><div>PROJEKTOVÝ ÚTVAR ÚSTÍ NAD LABEM<br/>Vesbořická 239/9, 400 01 ÚSTÍ NAD LABEM</div></div> |
| Ing. KLÁRA POKORNÁ |                                                              | Ing. KLÁRA POKORNÁ     | JAKUB TOMAS |   |
|                    |                                                              |                        |             |   |
| INVESTOR:          | SPOLEČENSTVÍ VLASTNÍKŮ JEDNOTEK PRO DŮM POD BÁNÍ 2019 A 2020 |                        |             |   |
| STAVBA:            | MODERNIZACE PANELOVÉHO DOMU POD BÁNÍ 2019, 2020              |                        |             |   |
|                    | POD BÁNÍ 2019, 2020, 180 00 PRAHA 8                          |                        |             |   |
|                    |                                                              |                        |             |   |
| VÝKRES:            | POHLEDY NA OBJEKT<br>ARCHITEKTONICKÉ ŘEŠENÍ                  |                        |             | ČÍSLO VÝKRESU:   |
|                    |                                                              |                        |             | D.1.2.B   |