



POHLED – JIŽNÍ PRŮČELÍ – STĚNA S1

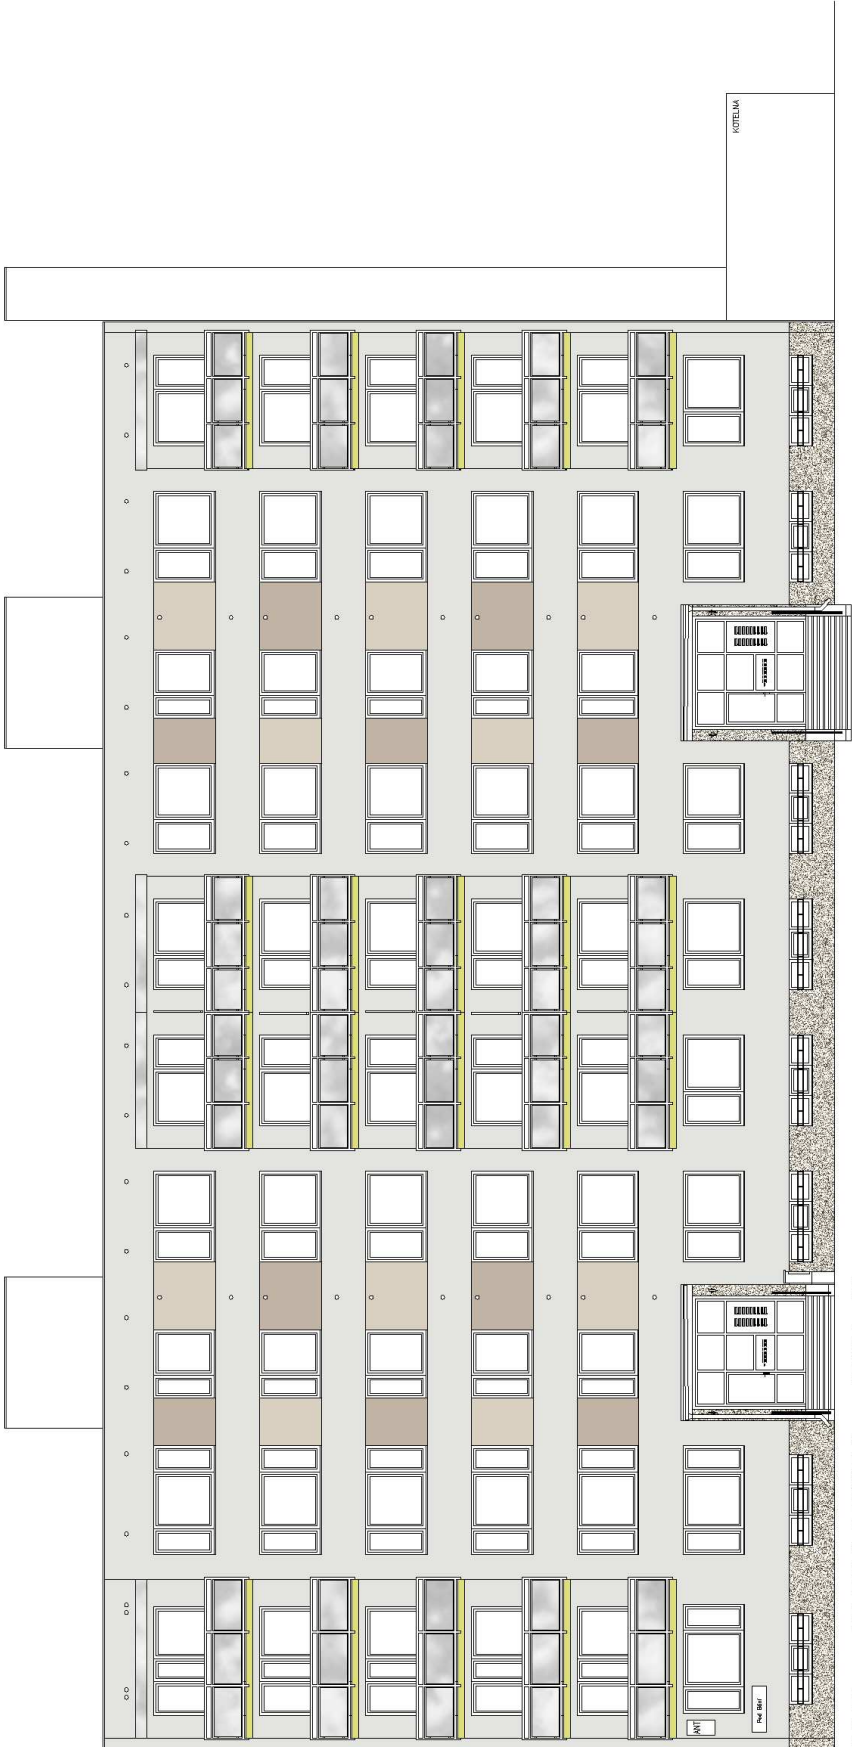


POHLED – SEVERNÍ PRŮČELÍ – STĚNA S3

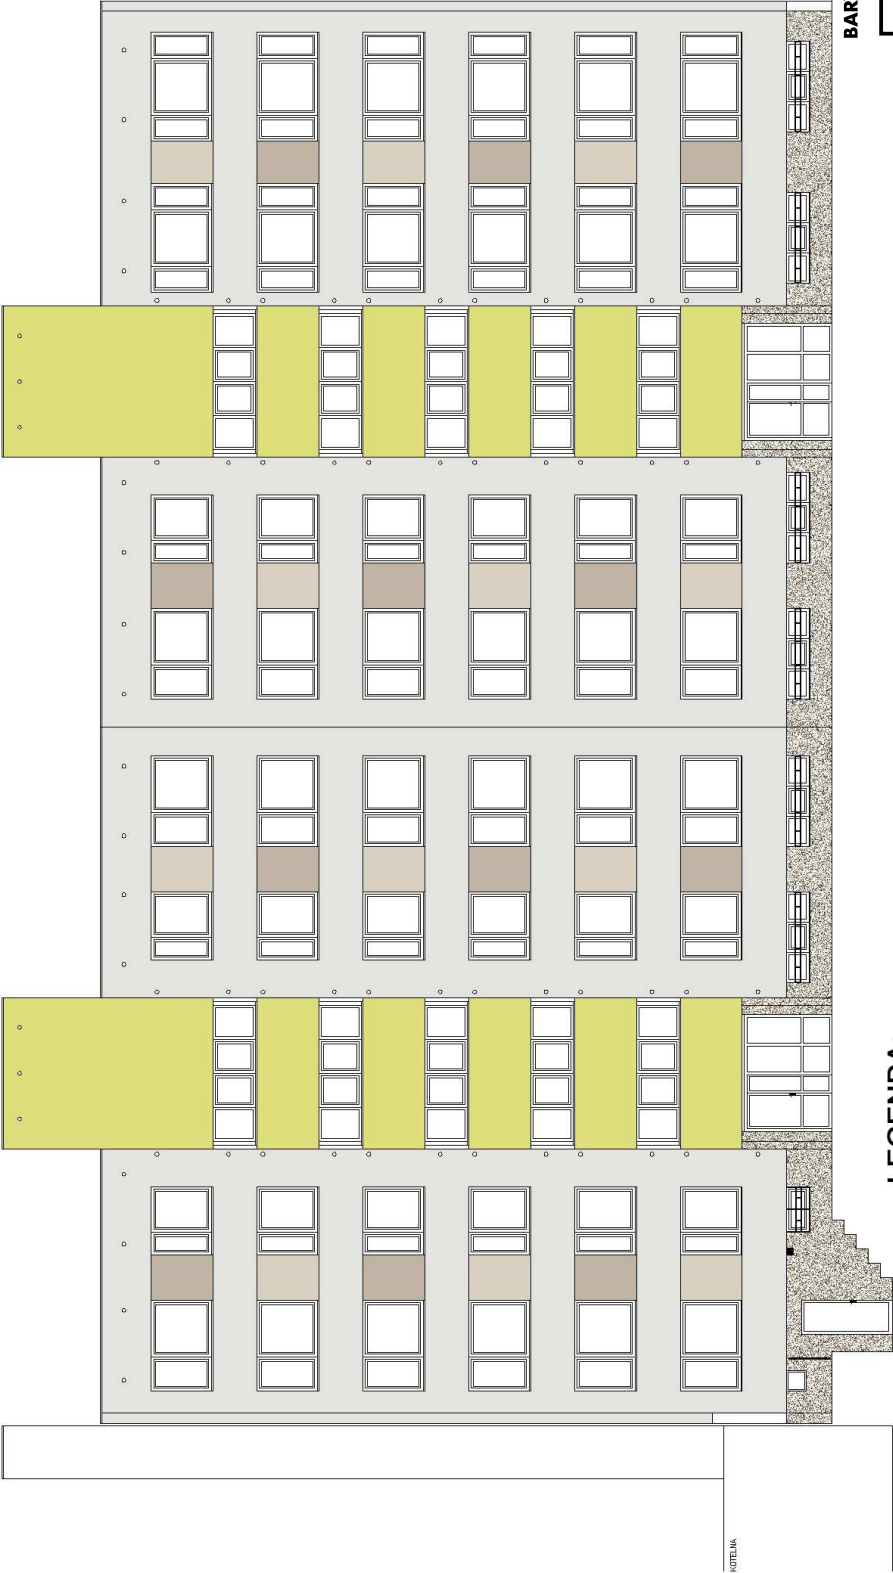

LEGENDA:

Barevnost dle vzorníku TERMO +

Barevnost omítky

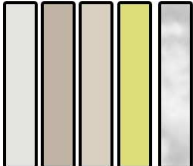

Barevnost klempířských a zámečnických prvků




Kamínková omítka dle vzorníku TermoDekorputz




výplň zábradlí
bílá mat

14

POHLED – ZÁPADNÍ PRŮČELÍ – STĚNA S2

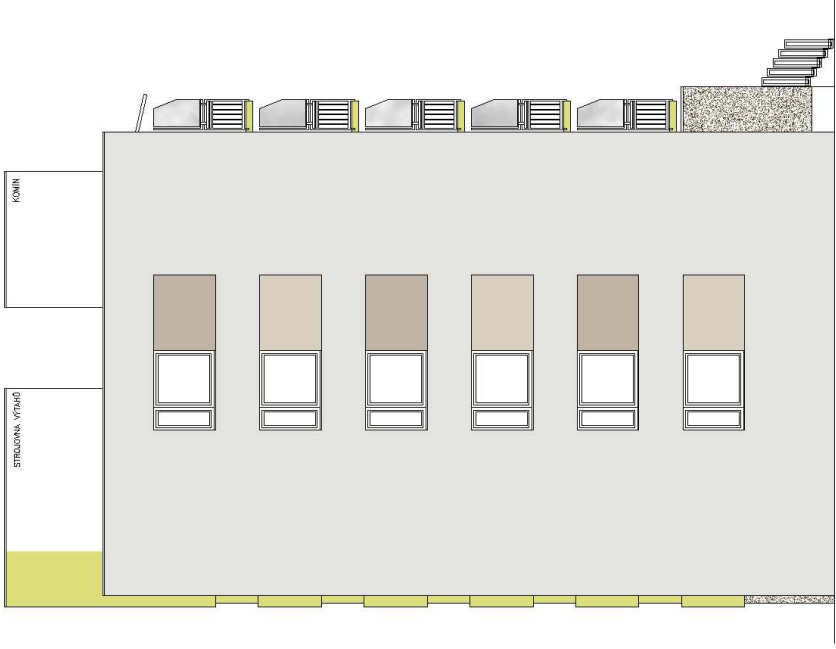

POHLED – VÝCHODNÍ PRŮČELÍ – STĚNA S4

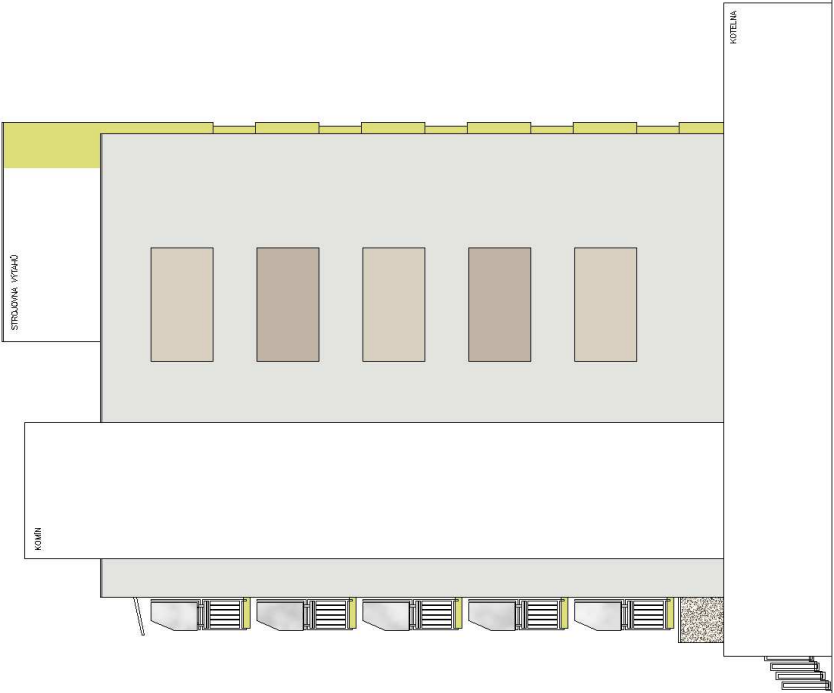

BARVY ZOBRAZENÉ V TOMTO NÁVRHU SE MOHOU LIŠIT OD SKUTEČNÝCH BAREV V DŮSLEDKU OMEZENÍ DANÝCH POUŽITOU TISKOVOU TECHNOLOGIÍ

VEDOUcí PROJEKTU:		ZODPOVĚDNÝ PROJEKTANT:	VYPRACOVAL:	 PROJEKTOVÝ ÚTVAR ÚSTÍ NAD LABEM Věselská 239/9, 400 01 ÚSTÍ NAD LABEM
Ing. KLÁRA POKORNÁ		Ing. KLÁRA POKORNÁ	JAKUB TOMAS	
INVESTOR:		SPOLEČENSTVÍ VLASTNÍKŮ JEDNOTEK PRO DŮM POD BÁNÍ 2019 A 2020		
STAVBA:		MODERNIZACE PANELOVÉHO DOMU POD BÁNÍ 2019, 2020		
VÝKRES:		POD BÁNÍ 2019, 2020, 180 00 PRAHA 8		DATUM: VII/2014
		POHLEDY NA OBJEKT		FORMÁT: 2xA4
		ARCHITEKTONICKÉ ŘEŠENÍ		STUPEŇ: DZS, DVŘ, DPS
				MĚŘÍTKO: 1:200
				ČÍSLO VÝKRESU:
				D.1.2.C